

- GRUNDSTÜCK - AM PAPANBERG 1
- GEBÄUDE - HAUS PAPANBERG

VIER LINDEN
ARCHITEKTEN & INGENIEURE

GRUBERT FRIESE SCHENK WARNING
PARTNERSCHAFT

Bauvorhaben
Umbau eines denkmalgeschützten
Fachwerkhouses - Haus Papenberg
Am Papenberg 1
31167 Bockenem

Bauherr
Stadt Bockenem
Der Bürgermeister
Buchholzmarkt 1
31167 Bockenem

Unterschrift



Architekt
Vier Linden Architekten & Ingenieure
Dipl.-Ing. Architekt D. Schenk
Zur Bettfedernfabrik 1
30451 Hannover

D. Schenk
Unterschrift

Plan
GENEHMIGUNGSPLANUNG
Aufsicht Lageplan (gedreht)

Plan-Nr. / Blatt-Gr. 411_01 / DIN A3	TB.Nr. 100, 104, 1304
---	--------------------------

Maßstab 1:500	Bearbeiter/in: MD/MK	Datum 05.06.2019
------------------	-------------------------	---------------------

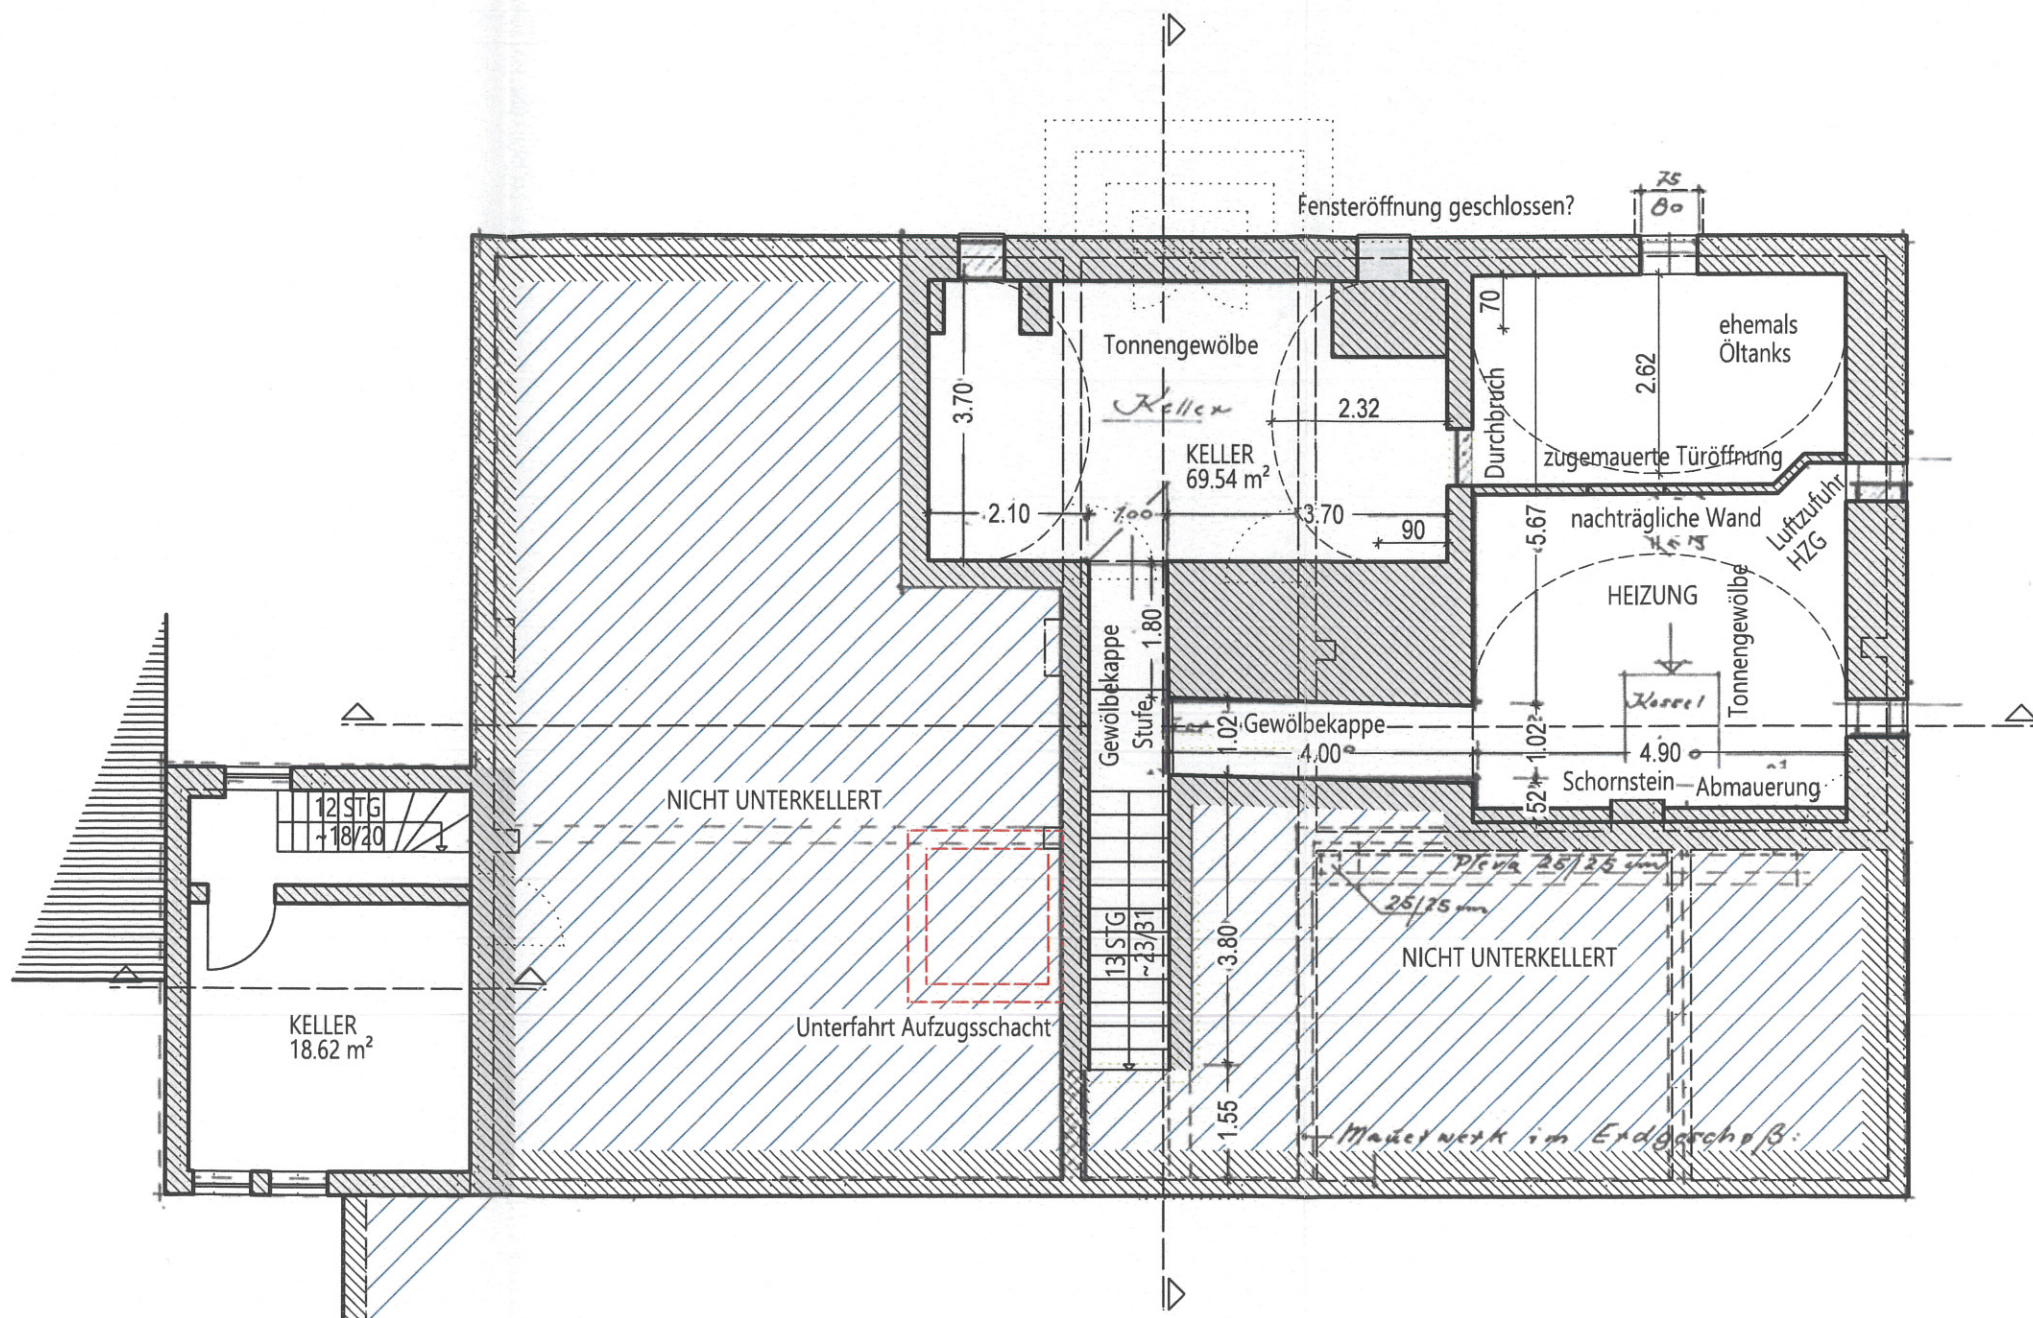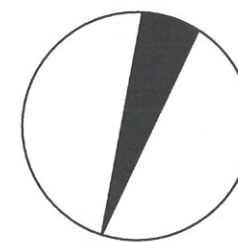

- ABRUCH
- UMLANUNG / ÄNDERUNG

VIER LINDEN
ARCHITEKTEN & INGENIEURE

GRUBERT FREESE SCHENK WARNING
PARTNERSCHAFT

Bauvorhaben
Umbau eines denkmalgeschützten
Fachwerkhäuses - Haus Papenberg
Am Papenberg 1
31167 Bockenem

Bauherr
Stadt Bockenem
Der Bürgermeister
Buchholzmarkt 1
31167 Bockenem

Unterschrift

Architekt
Vier Linden Architekten & Ingenieure
Dipl.-Ing. Architekt D. Schenk
Zur Bettfedernfabrik 1
30451 Hannover


D. Schenk

Unterschrift

Plan
GENEHMIGUNGSPLANUNG
Grundriss Kellergeschoss



Plan-Nr. / Blatt-Gr. 401_01 / DIN A3	TB.Nr. 901, 904, 1004
---	--------------------------

Maßstab 1:100	Bearbeiter/in: MD/MK	Datum 05.06.2019
------------------	-------------------------	---------------------

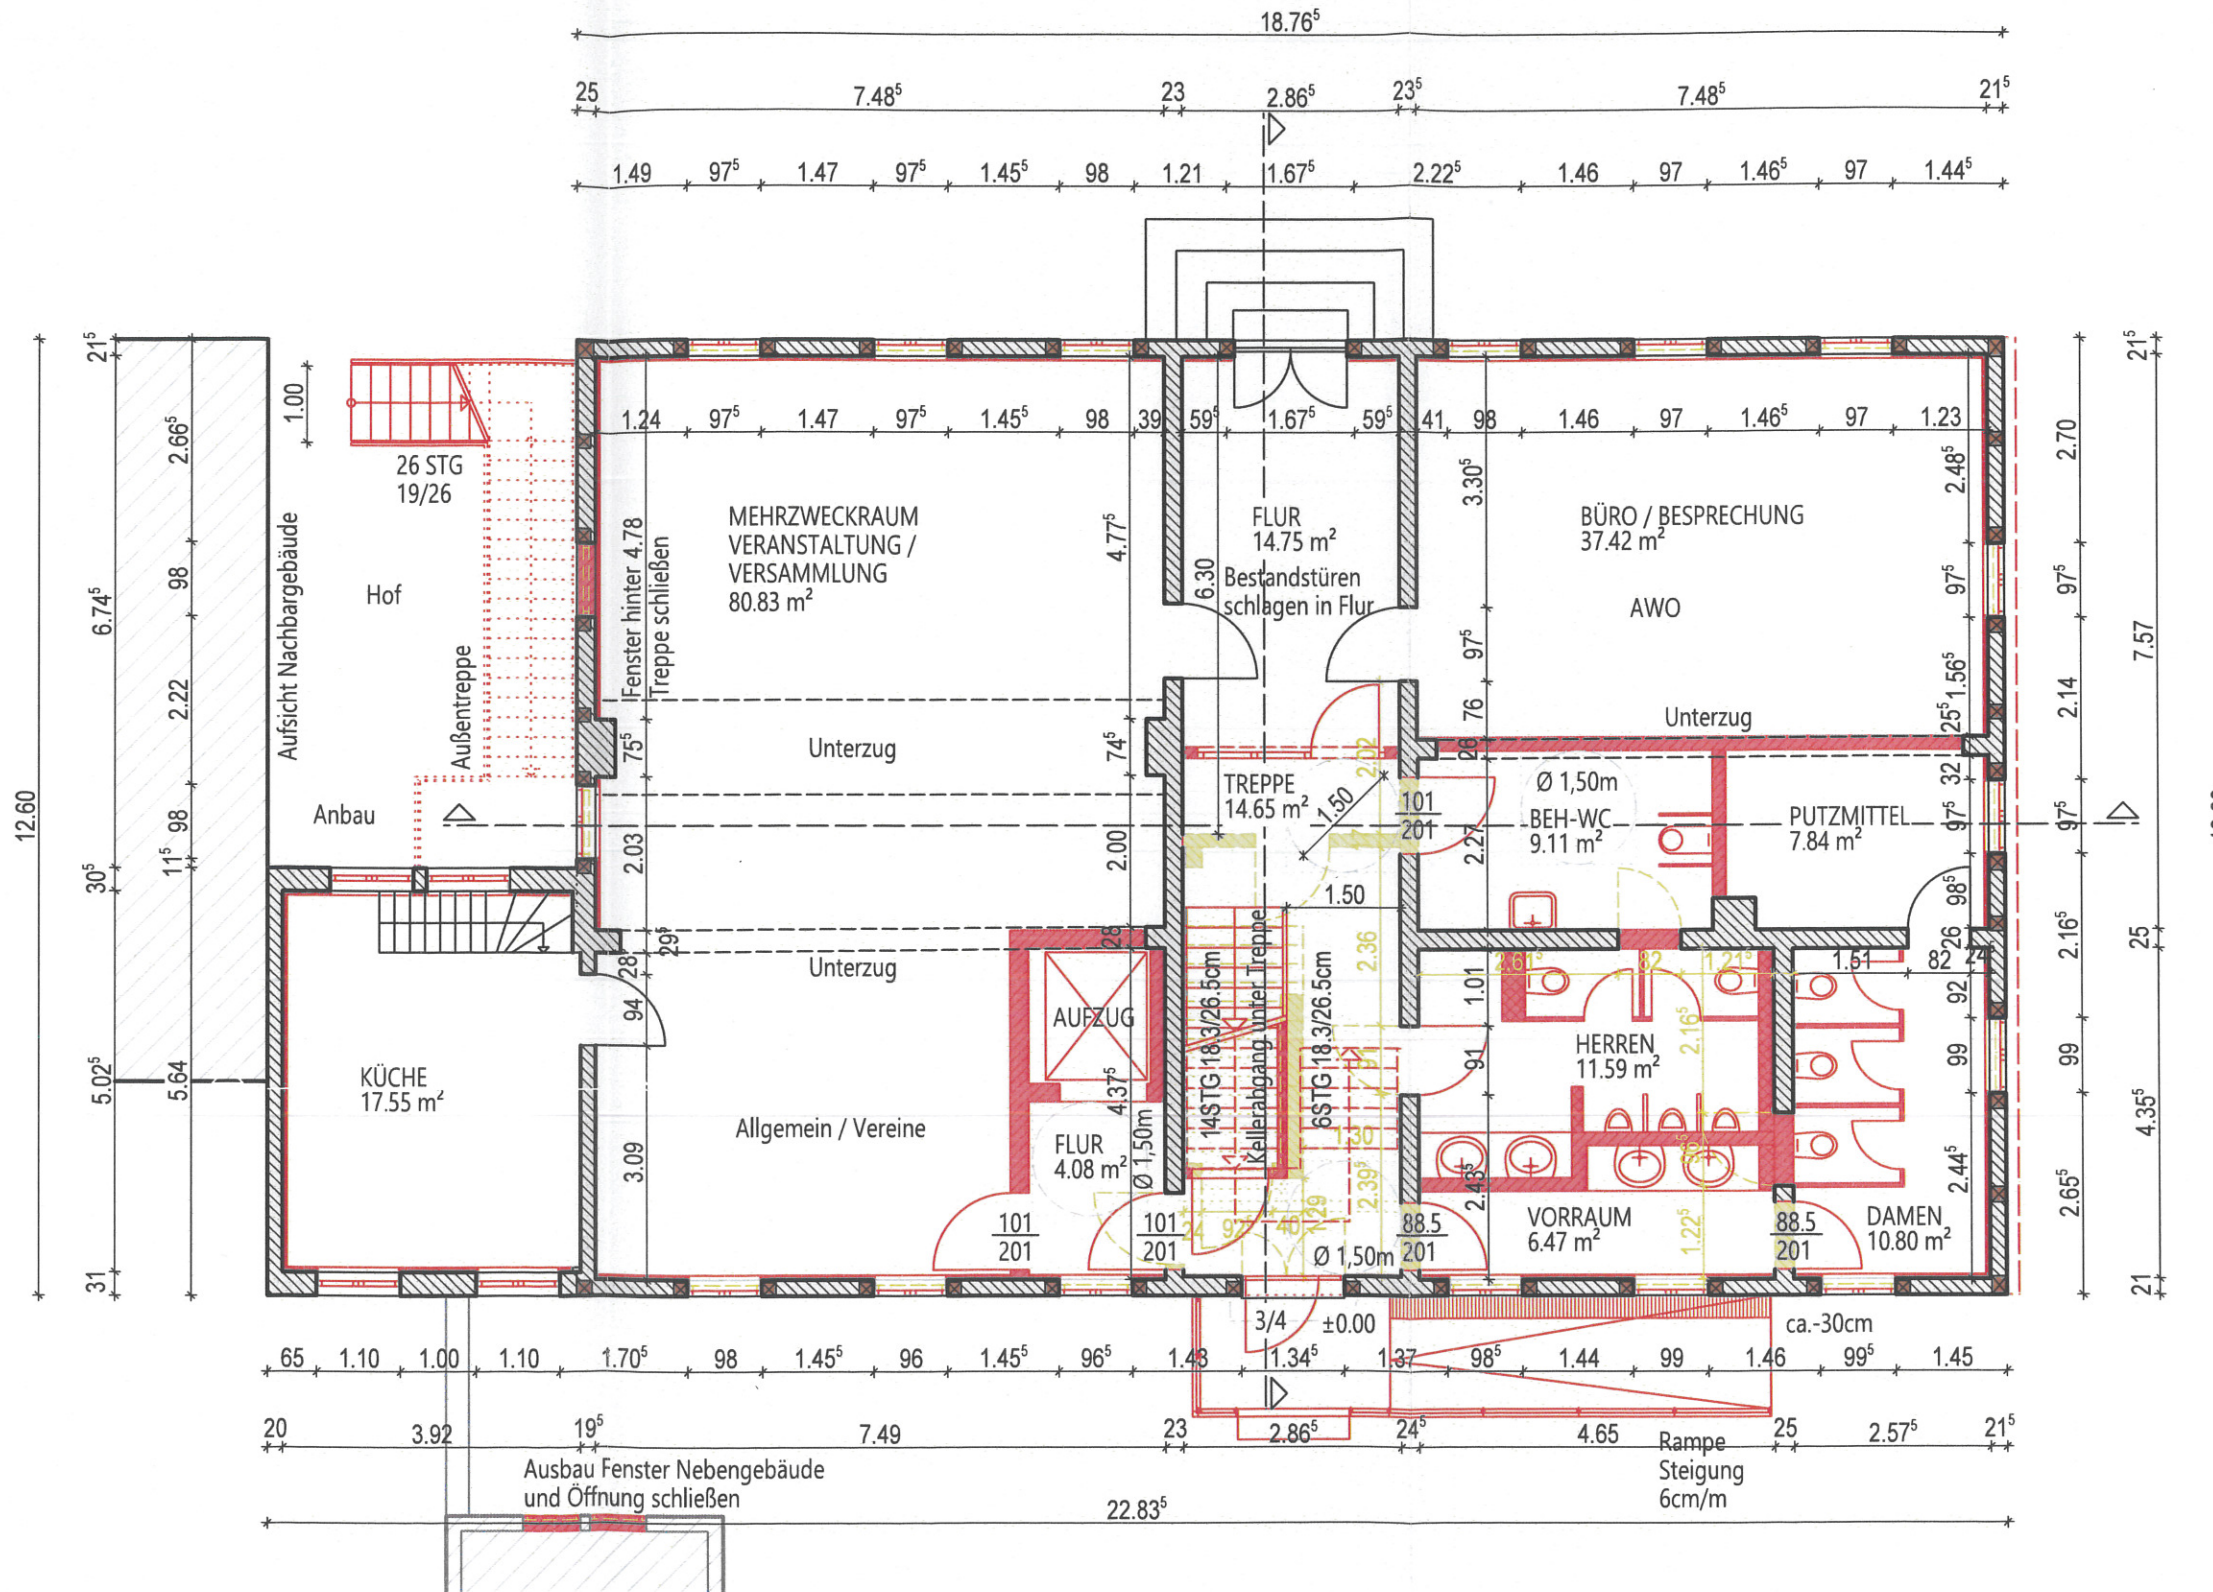

- ABRUCH
- UMLANUNG / ÄNDERUNG

Bauvorhaben Umbau eines denkmalgeschützten Fachwerkhäuses - Haus Papenberg Am Papenberg 1 31167 Bockenem	
Bauherr Stadt Bockenem Der Bürgermeister Buchholzmarkt 1 31167 Bockenem	
Architekt Vier Linden Architekten & Ingenieure Dipl.-Ing. Architekt D. Schenk Zur Bettfedernfabrik 1 30451 Hannover 	
GENEHMIGUNGSPLANUNG Grundriss Erdgeschoss	
Plan-Nr. / Blatt-Gr. 402_01 / DIN A3	TB.Nr. 1000, 1004
Maßstab 1:100	Bearbeiter/in: MD/MK
Datum 07.06.2019	

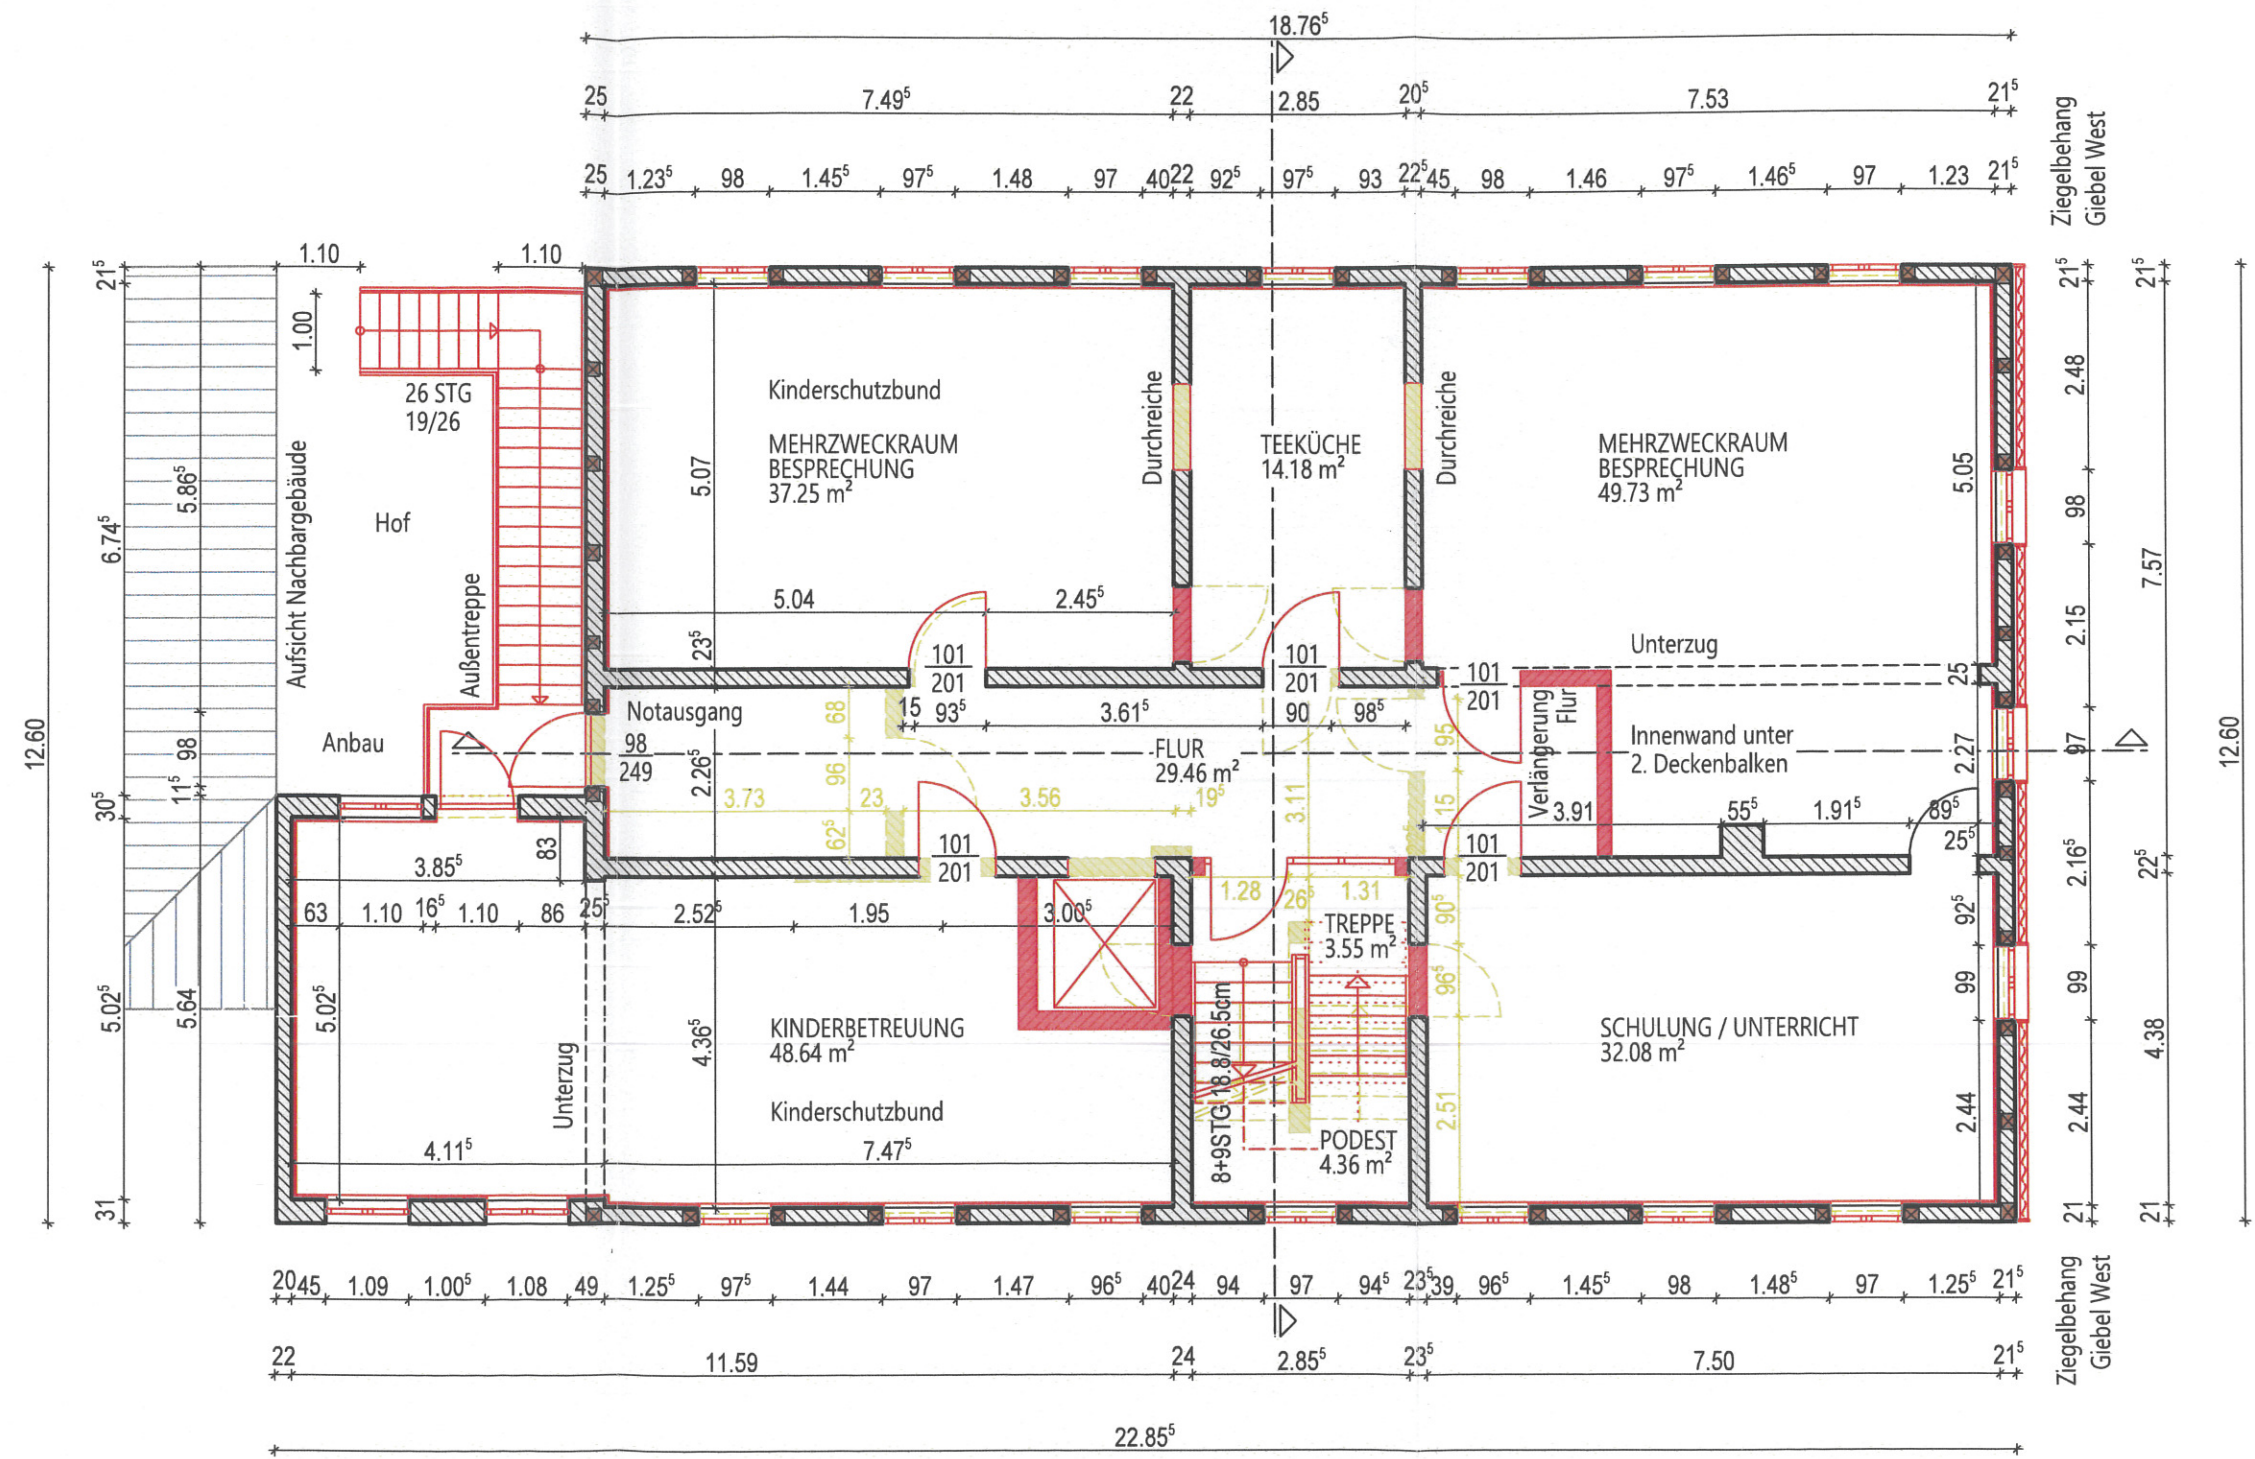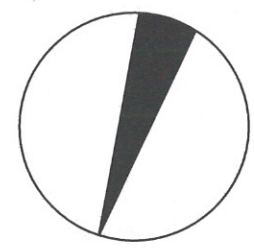

- ABRUCH
- UMLANUNG / ÄNDERUNG

VIER LINDEN
ARCHITECTEN & INGENIEURE

GRUBERT FREESE SCHENK WARNING
PARTNERSCHAFT

Bauvorhaben
Umbau eines denkmalgeschützten
Fachwerkhouses - Haus Papenberg
Am Papenberg 1
31167 Bockenem

Bauherr
Stadt Bockenem
Der Bürgermeister
Buchholzmarkt 1
31167 Bockenem

Unterschrift



Architekt
Vier Linden Architekten & Ingenieure
Dipl.-Ing. Architekt D. Schenk
Zur Bettfedernfabrik 1
30451 Hannover

D. Schenk
Unterschrift

Plan
GENEHMIGUNGSPLANUNG
Grundriss Obergeschoss

Plan-Nr. / Blatt-Gr. 403_01 / DIN A3	TB.Nr. 1100, 1104
---	----------------------

Maßstab 1:100	Bearbeiter/in: MD/MK	Datum 07.06.2019
------------------	-------------------------	---------------------

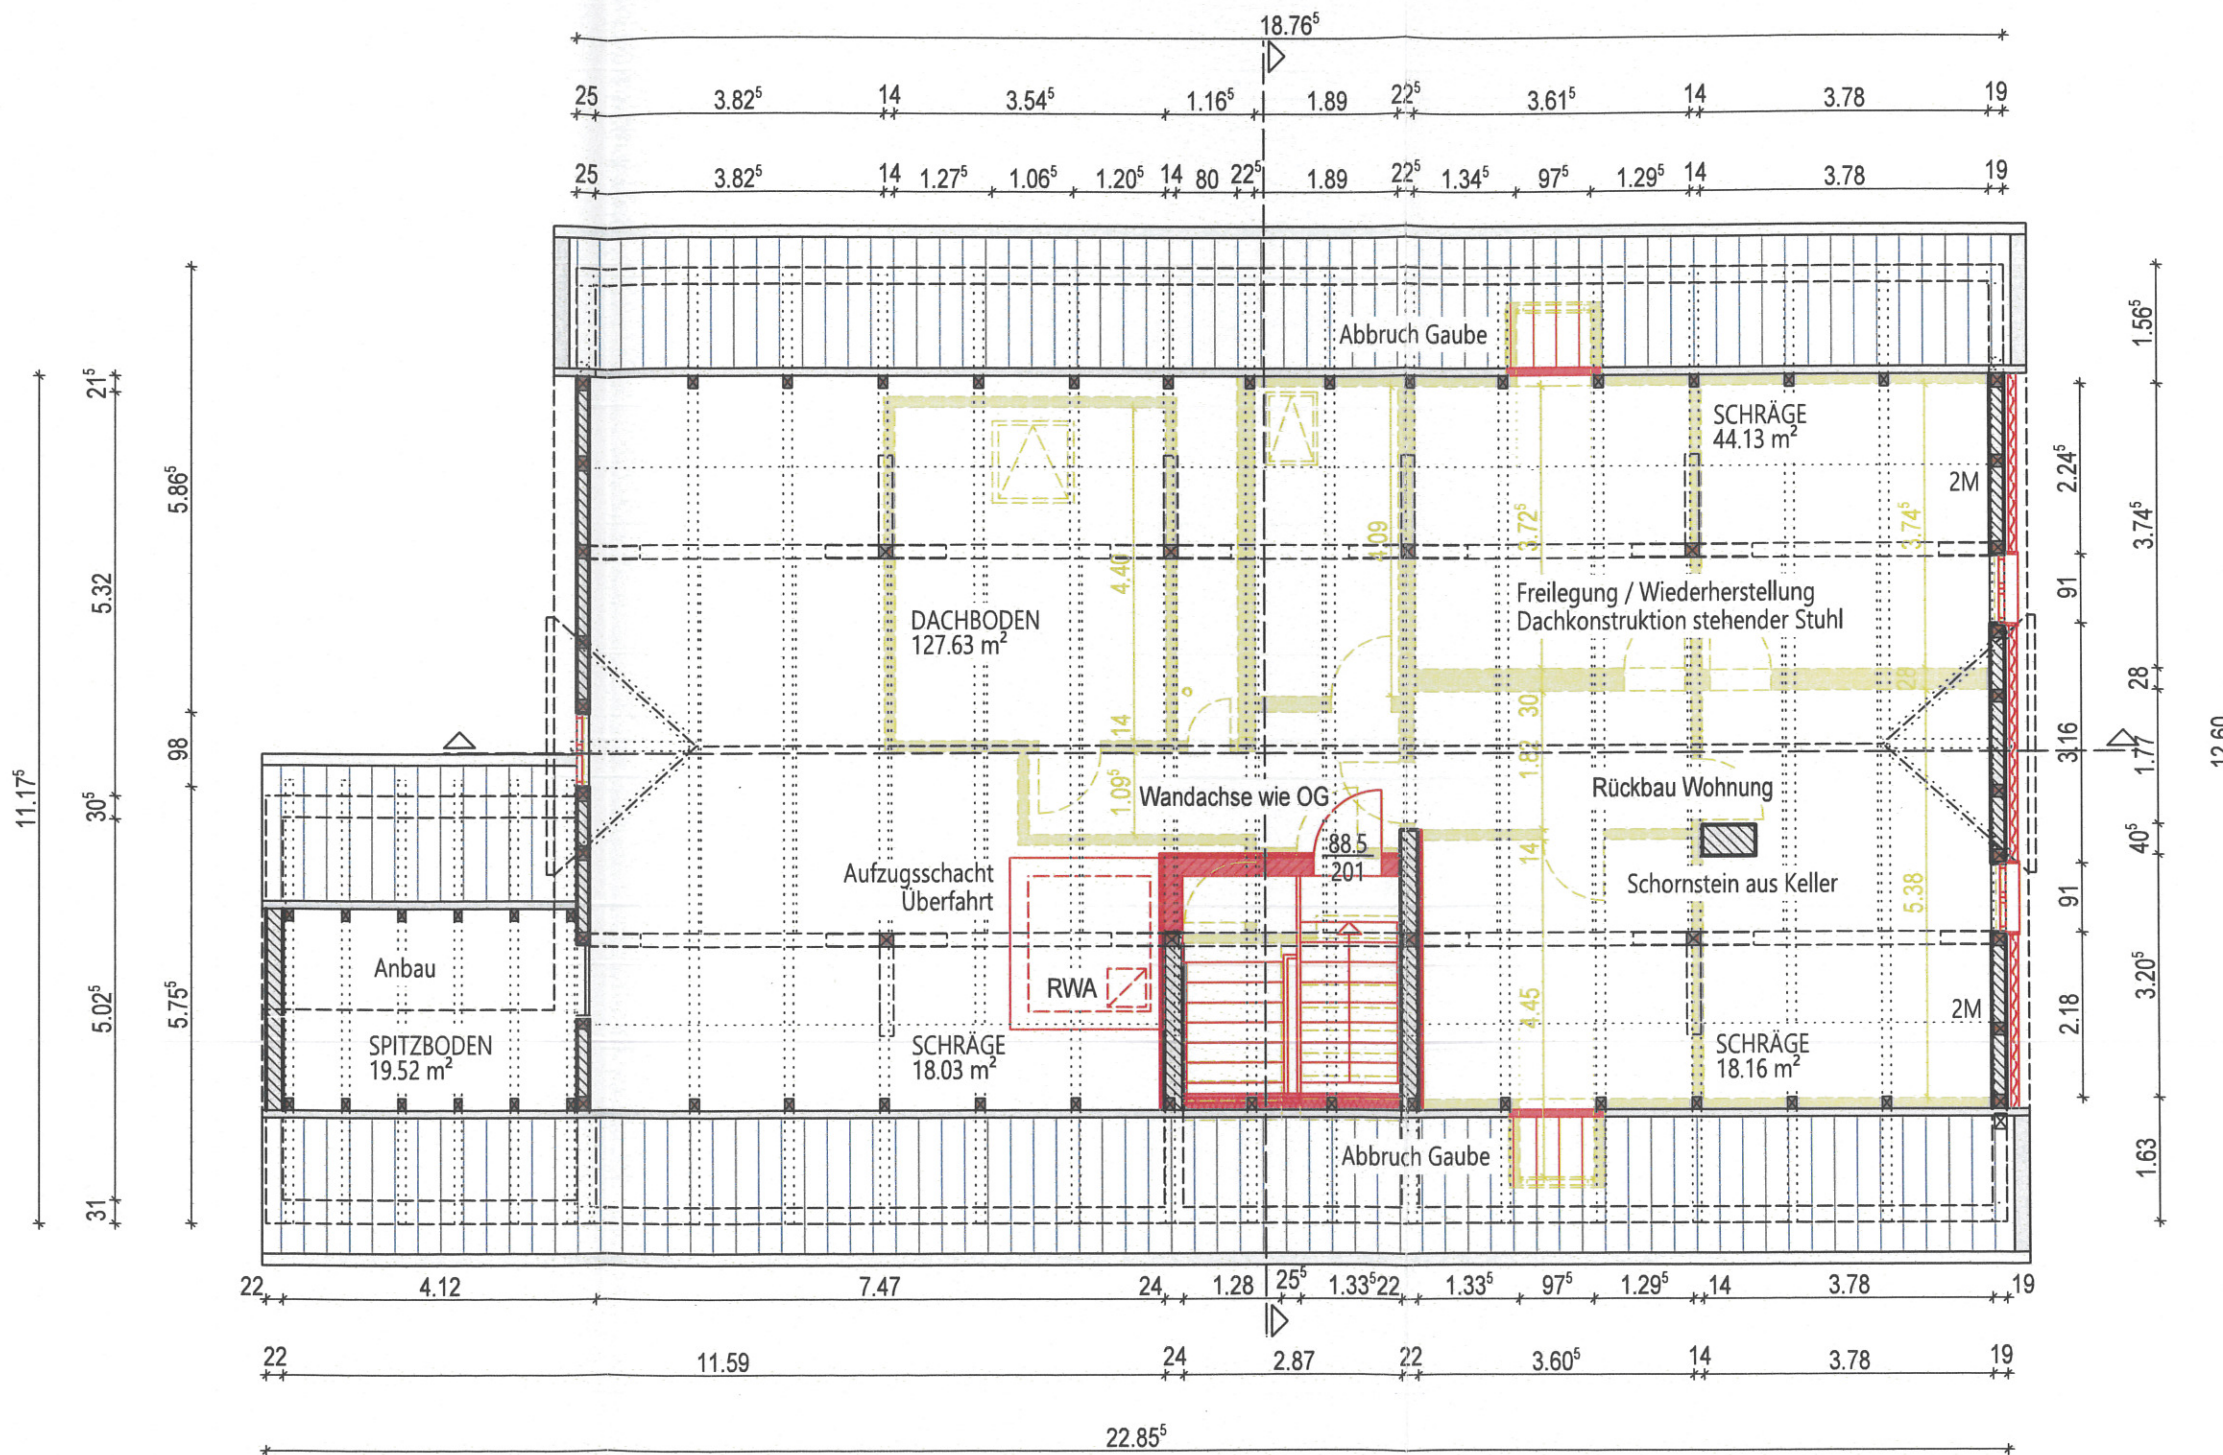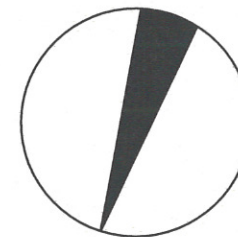

- ABBRUCH
- UMPLANUNG / ÄNDERUNG

VIER LINDEN
ARCHITEKTEN & INGENIEURE

Bauvorhaben
Umbau eines denkmalgeschützten
Fachwerkhäuses - Haus Papenberg
Am Papenberg 1
31167 Bockenem

Bauherr
Stadt Bockenem
Der Bürgermeister
Buchholzmarkt 1
31167 Bockenem

Unterschrift

Architekt
Vier Linden Architekten & Ingenieure
Dipl.-Ing. Architekt D. Schenk
Zur Bettfedernfabrik 1
30451 Hannover

D.S.
Unterschrift

Plan
GENEHMIGUNGSPLANUNG
Grundriss Dachgeschoss


Plan-Nr. / Blatt-Gr.
404_01 / DIN A3

TB.Nr.
1200, 1204

Maßstab
1:100

Bearbeiter/in:
MD/MK

Datum
07.06.2019

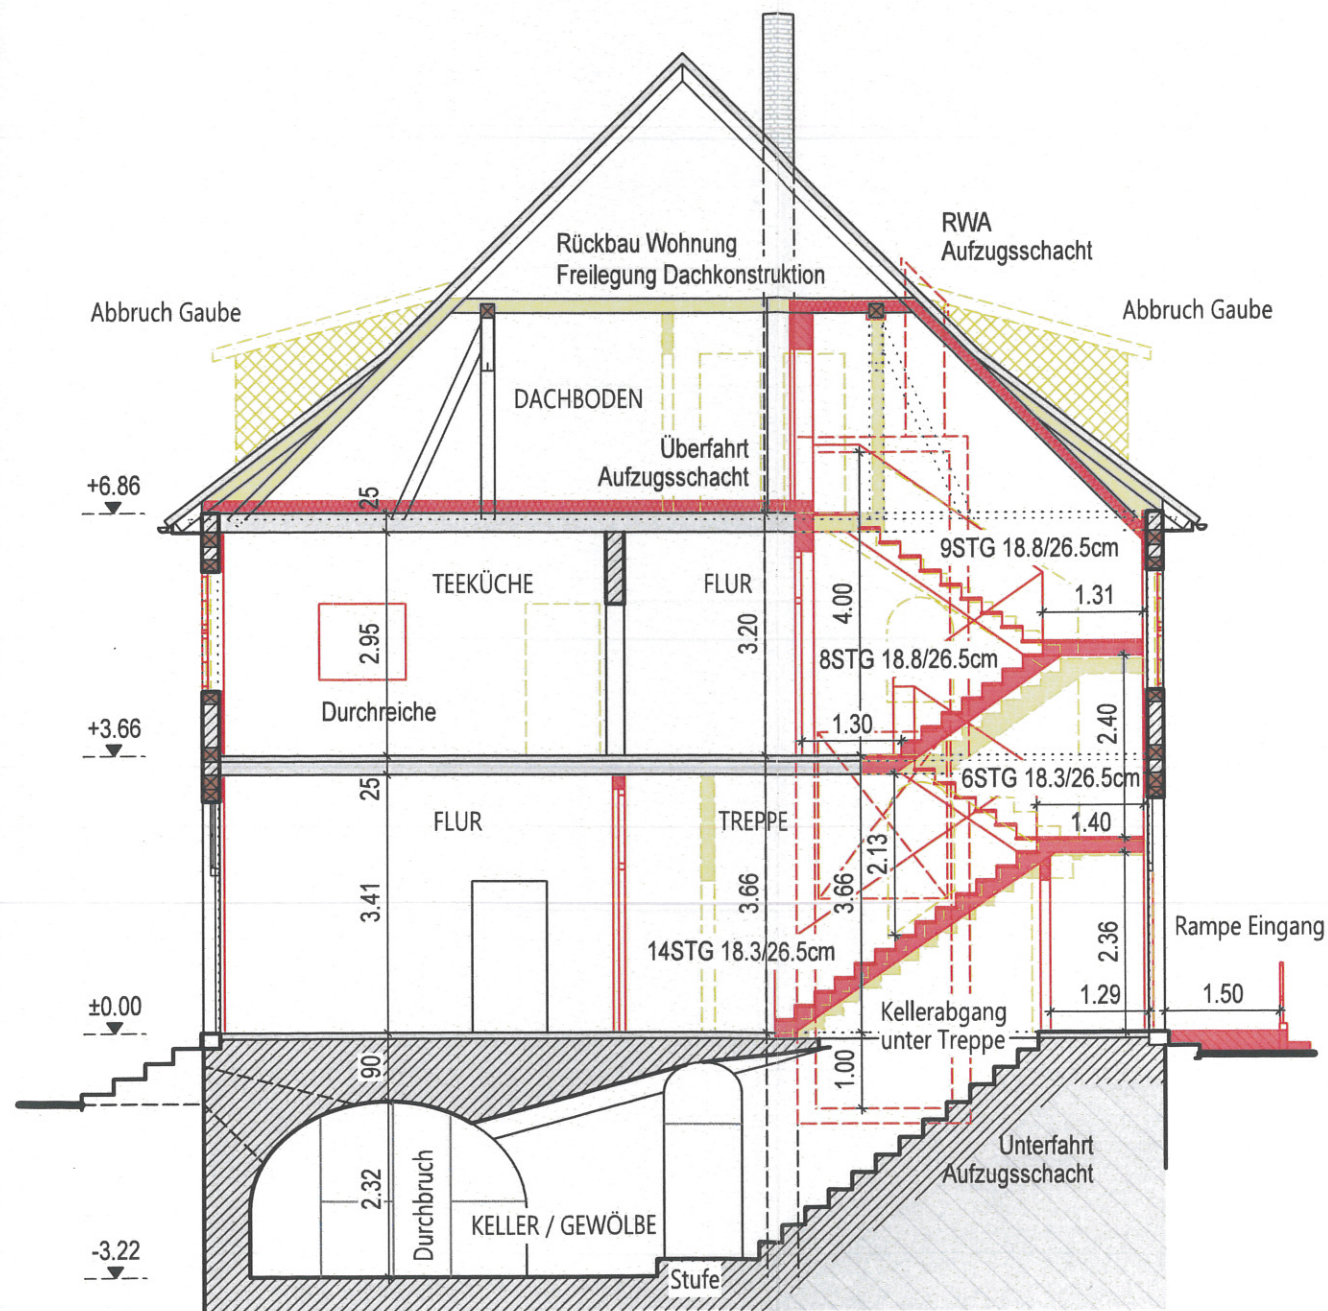

ABBRUCH
 UMPLANUNG / ÄNDERUNG


GRUBERT FREESE SCHENK WARNIG
 PARTNERSCHAFT
VIER LINDEN
 ARCHITEKTEN
 & INGENIEURE

Bauvorhaben
 Umbau eines denkmalgeschützten
 Fachwerkhouses - Haus Papenberg
 Am Papenberg 1
 31167 Bockenem

Bauherr
 Stadt Bockenem
 Der Bürgermeister
 Buchholzmarkt 1
 31167 Bockenem

Unterschrift


Architekt
 Vier Linden Architekten & Ingenieure
 Dipl.-Ing. Architekt D. Schenk
 Zur Bettfedernfabrik 1
 30451 Hannover


 Unterschrift

Plan
GENEHMIGUNGSPLANUNG
 Schnitt quer

Plan-Nr. / Blatt-Gr. TB.Nr.
 405_01 / DIN A3 400, 404

Maßstab Bearbeiter/in: Datum
 1:100 MD/MK 07.06.2019

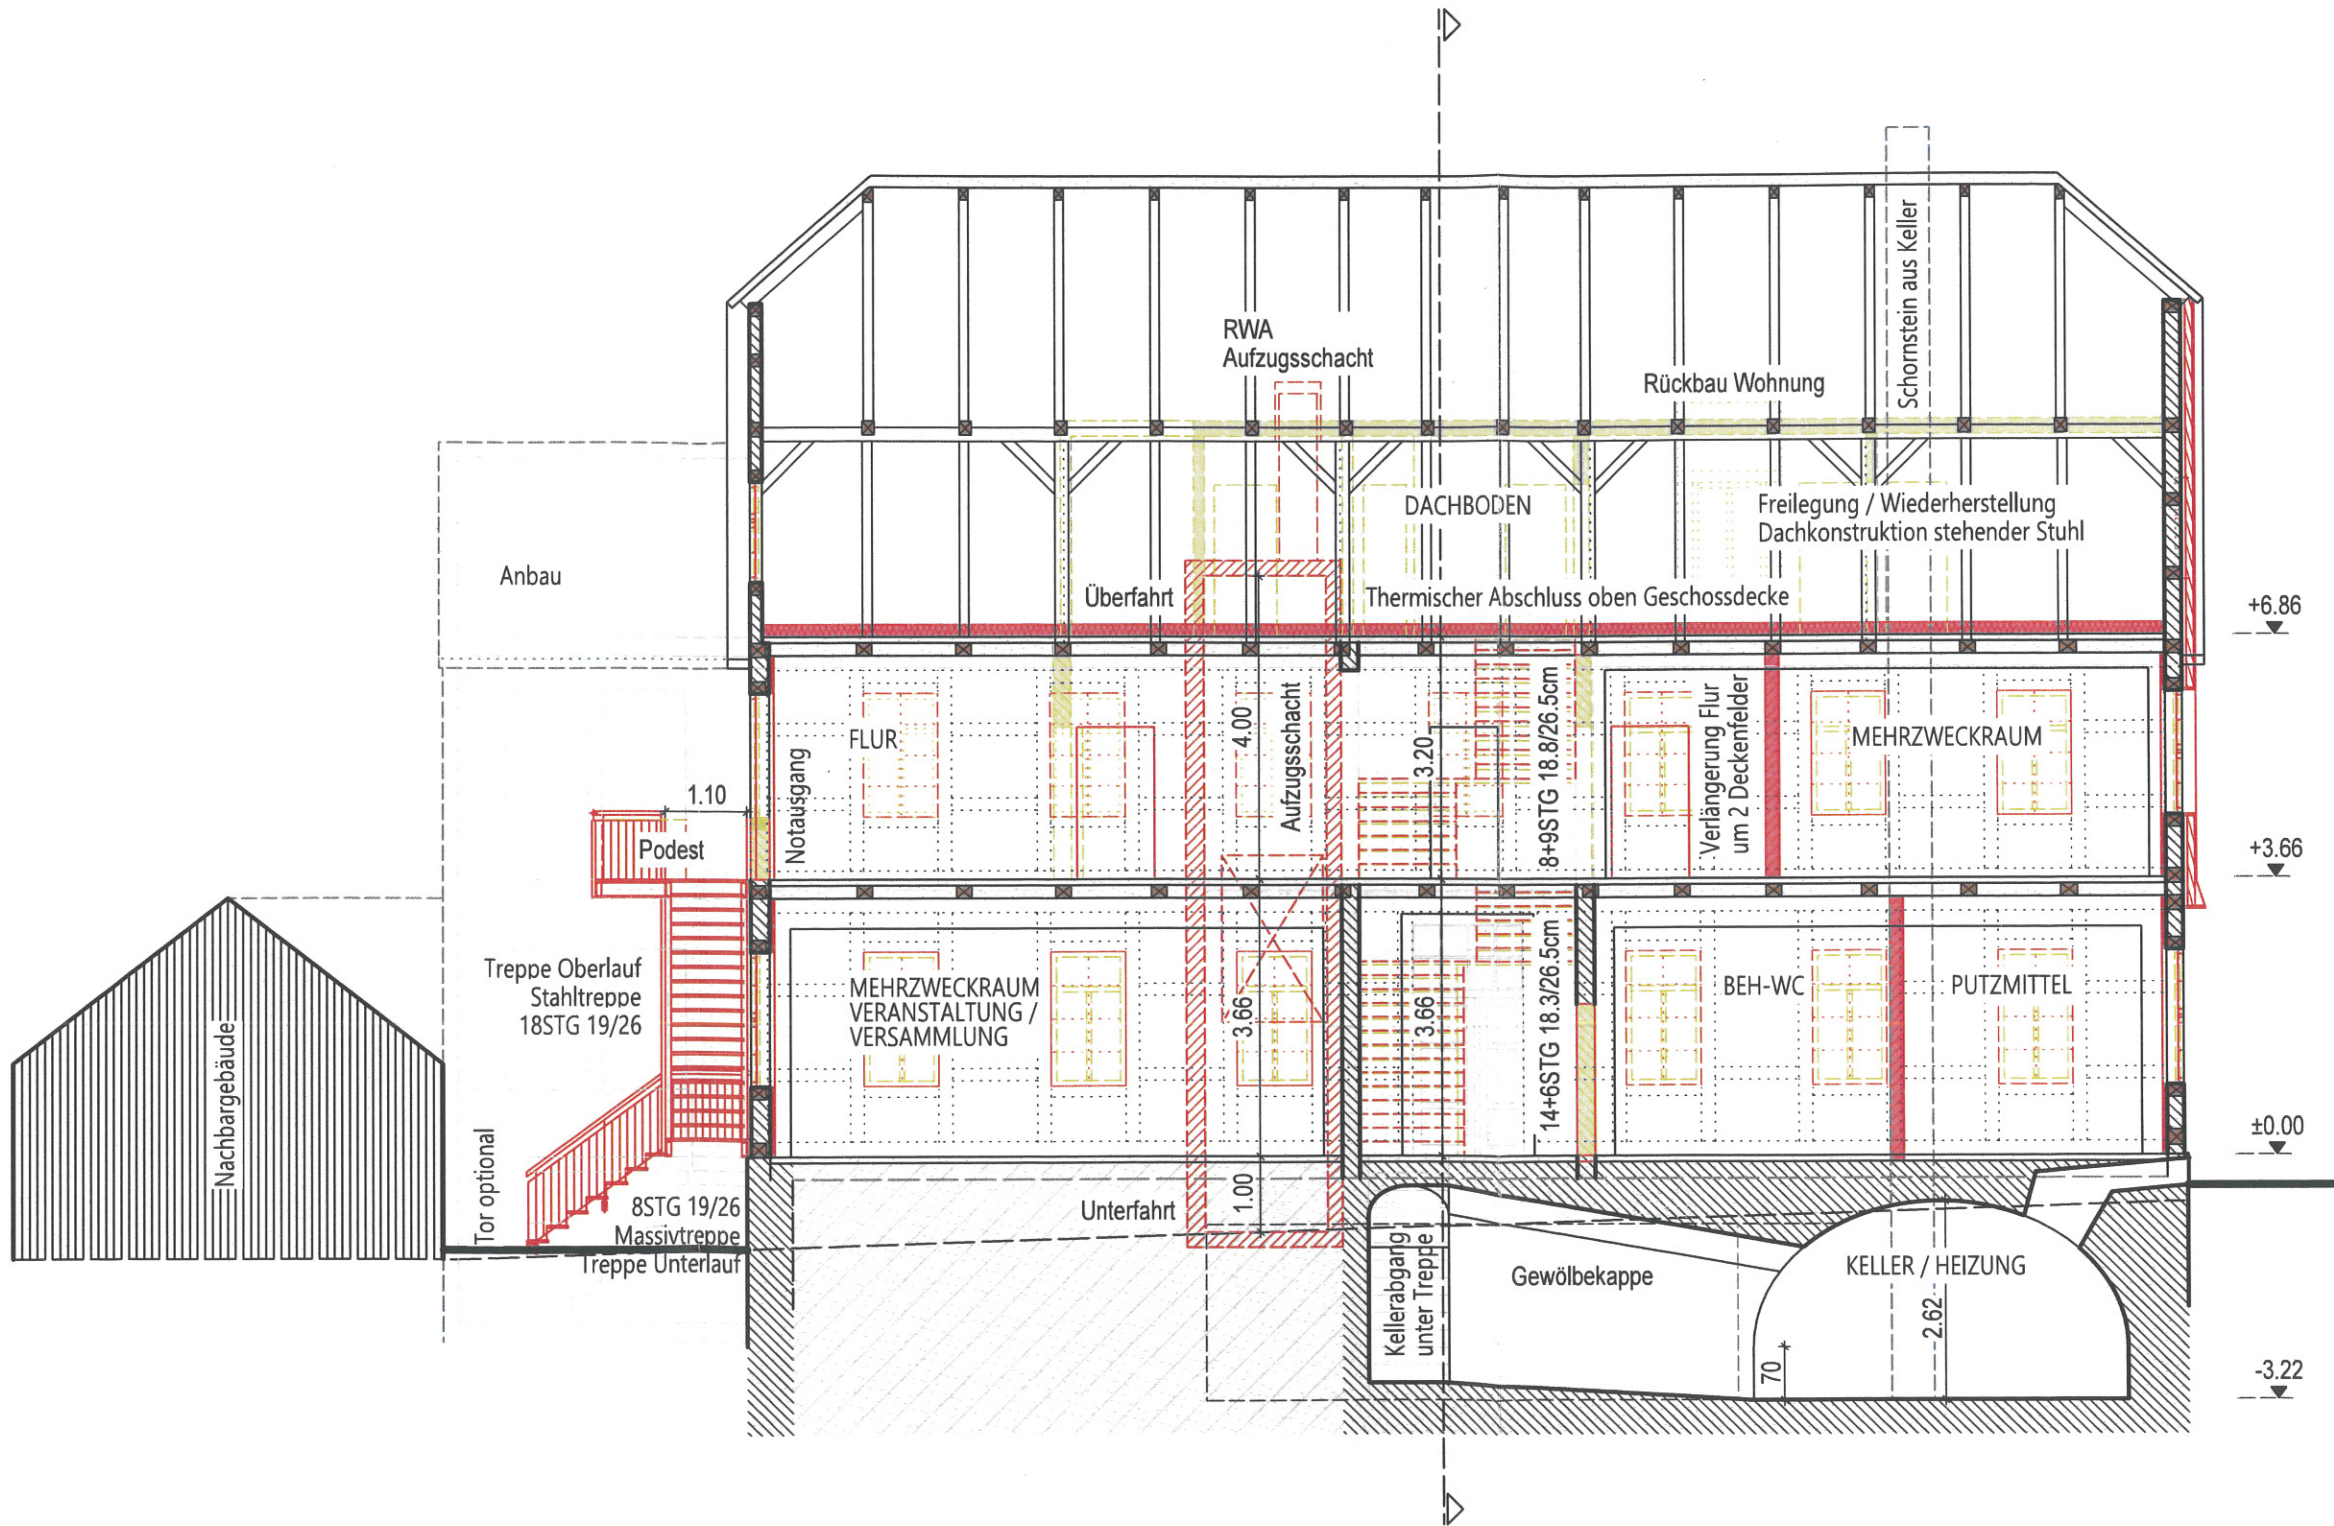

ABBRUCH
 UMLANUNG / ÄNDERUNG

VIER LINDEN
 ARCHITEKTEN & INGENIEURE
DR. UERT PR. SE. SCHENK W. RING PARTNERSCHAFT

Bauvorhaben
 Umbau eines denkmalgeschützten Fachwerkhouses - Haus Papenberg
 Am Papenberg 1
 31167 Bockenem

Bauherr
 Stadt Bockenem
 Der Bürgermeister
 Buchholzmarkt 1
 31167 Bockenem

Unterschrift

Architekt
 Vier Linden Architekten & Ingenieure
 Dipl.-Ing. Architekt D. Schenk
 Zur Bettfedernfabrik 1
 30451 Hannover


 Unterschrift

Plan
GENEHMIGUNGSPLANUNG
 Schnitt längs

Plan-Nr. / Blatt-Gr. 406_01 / DIN A3	TB.Nr. 400, 404
---	--------------------

Maßstab 1:100	Bearbeiter/in: MD/MK	Datum 07.06.2019
------------------	-------------------------	---------------------



ABBRUCH

UMPLANUNG / ÄNDERUNG

GRUBERT FREESE SCHENK WARNING PARTNERSCHAFT
VIER LINDEN
 ARCHITEKTEN & INGENIEURE

Bauvorhaben
 Umbau eines denkmalgeschützten Fachwerkhouses - Haus Papenberg
 Am Papenberg 1
 31167 Bockenem

Bauherr
 Stadt Bockenem
 Der Bürgermeister
 Buchholzmarkt 1
 31167 Bockenem

Unterschrift


Architekt
 Vier Linden Architekten & Ingenieure
 Dipl.-Ing. Architekt D. Schenk
 Zur Bettfedernfabrik 1
 30451 Hannover

Unterschrift


Plan
 GENEHMIGUNGSPLANUNG
 Ansicht Nord


Plan-Nr. / Blatt-Gr. 407_01 / DIN A3	TB.Nr. 300, 304
---	--------------------

Maßstab 1:100	Bearbeiter/in: MD/MK	Datum 07.06.2019
------------------	-------------------------	---------------------

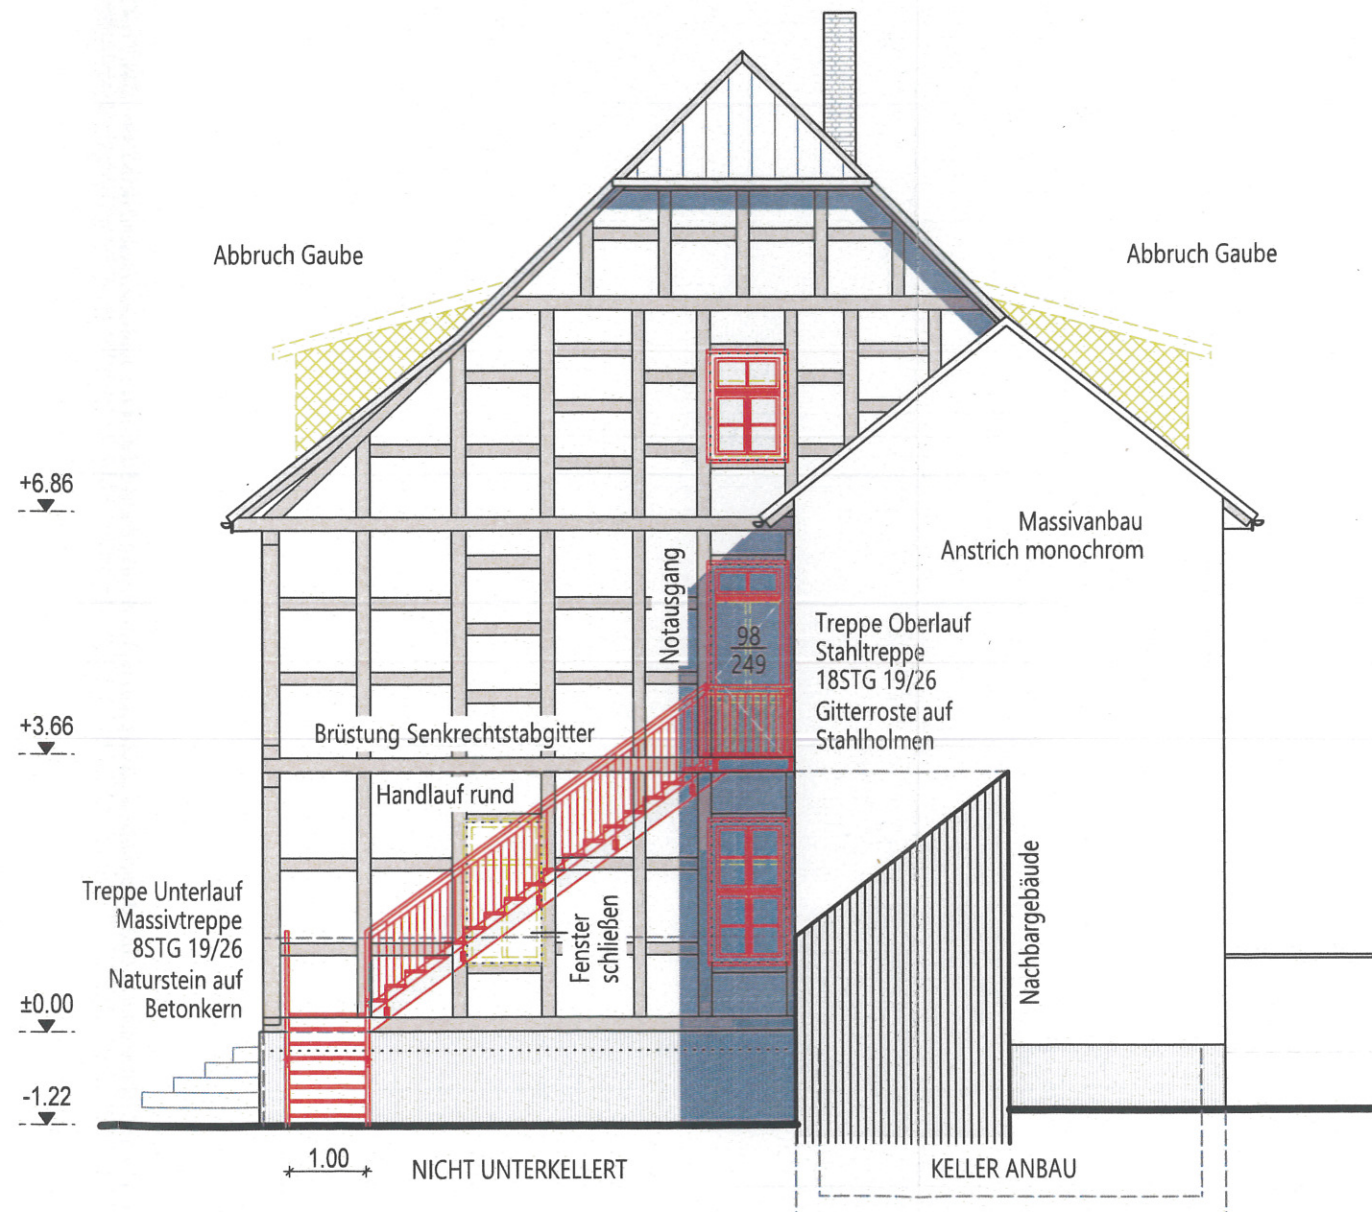

- ABBRUCH
- UMLANUNG / ÄNDERUNG

 <small>GRUBERT FREESE SCHENK WARNING PARTNERSCHAFT</small>		
Bauvorhaben Umbau eines denkmalgeschützten Fachwerkhauses - Haus Papenberg Am Papenberg 1 31167 Bockenem		
Bauherr Stadt Bockenem Der Bürgermeister Buchholzmarkt 1 31167 Bockenem		
Unterschrift		
Architekt Vier Linden Architekten & Ingenieure Dipl.-Ing. Architekt D. Schenk Zur Bettfedernfabrik 1 30451 Hannover		
Unterschrift		
Plan GENEHMIGUNGSPLANUNG Ansicht Ost		
Plan-Nr. / Blatt-Gr. 408_01 / DIN A3	TB.Nr. 300, 304	
Maßstab 1:100	Bearbeiter/in: MD/MK	Datum 07.06.2019

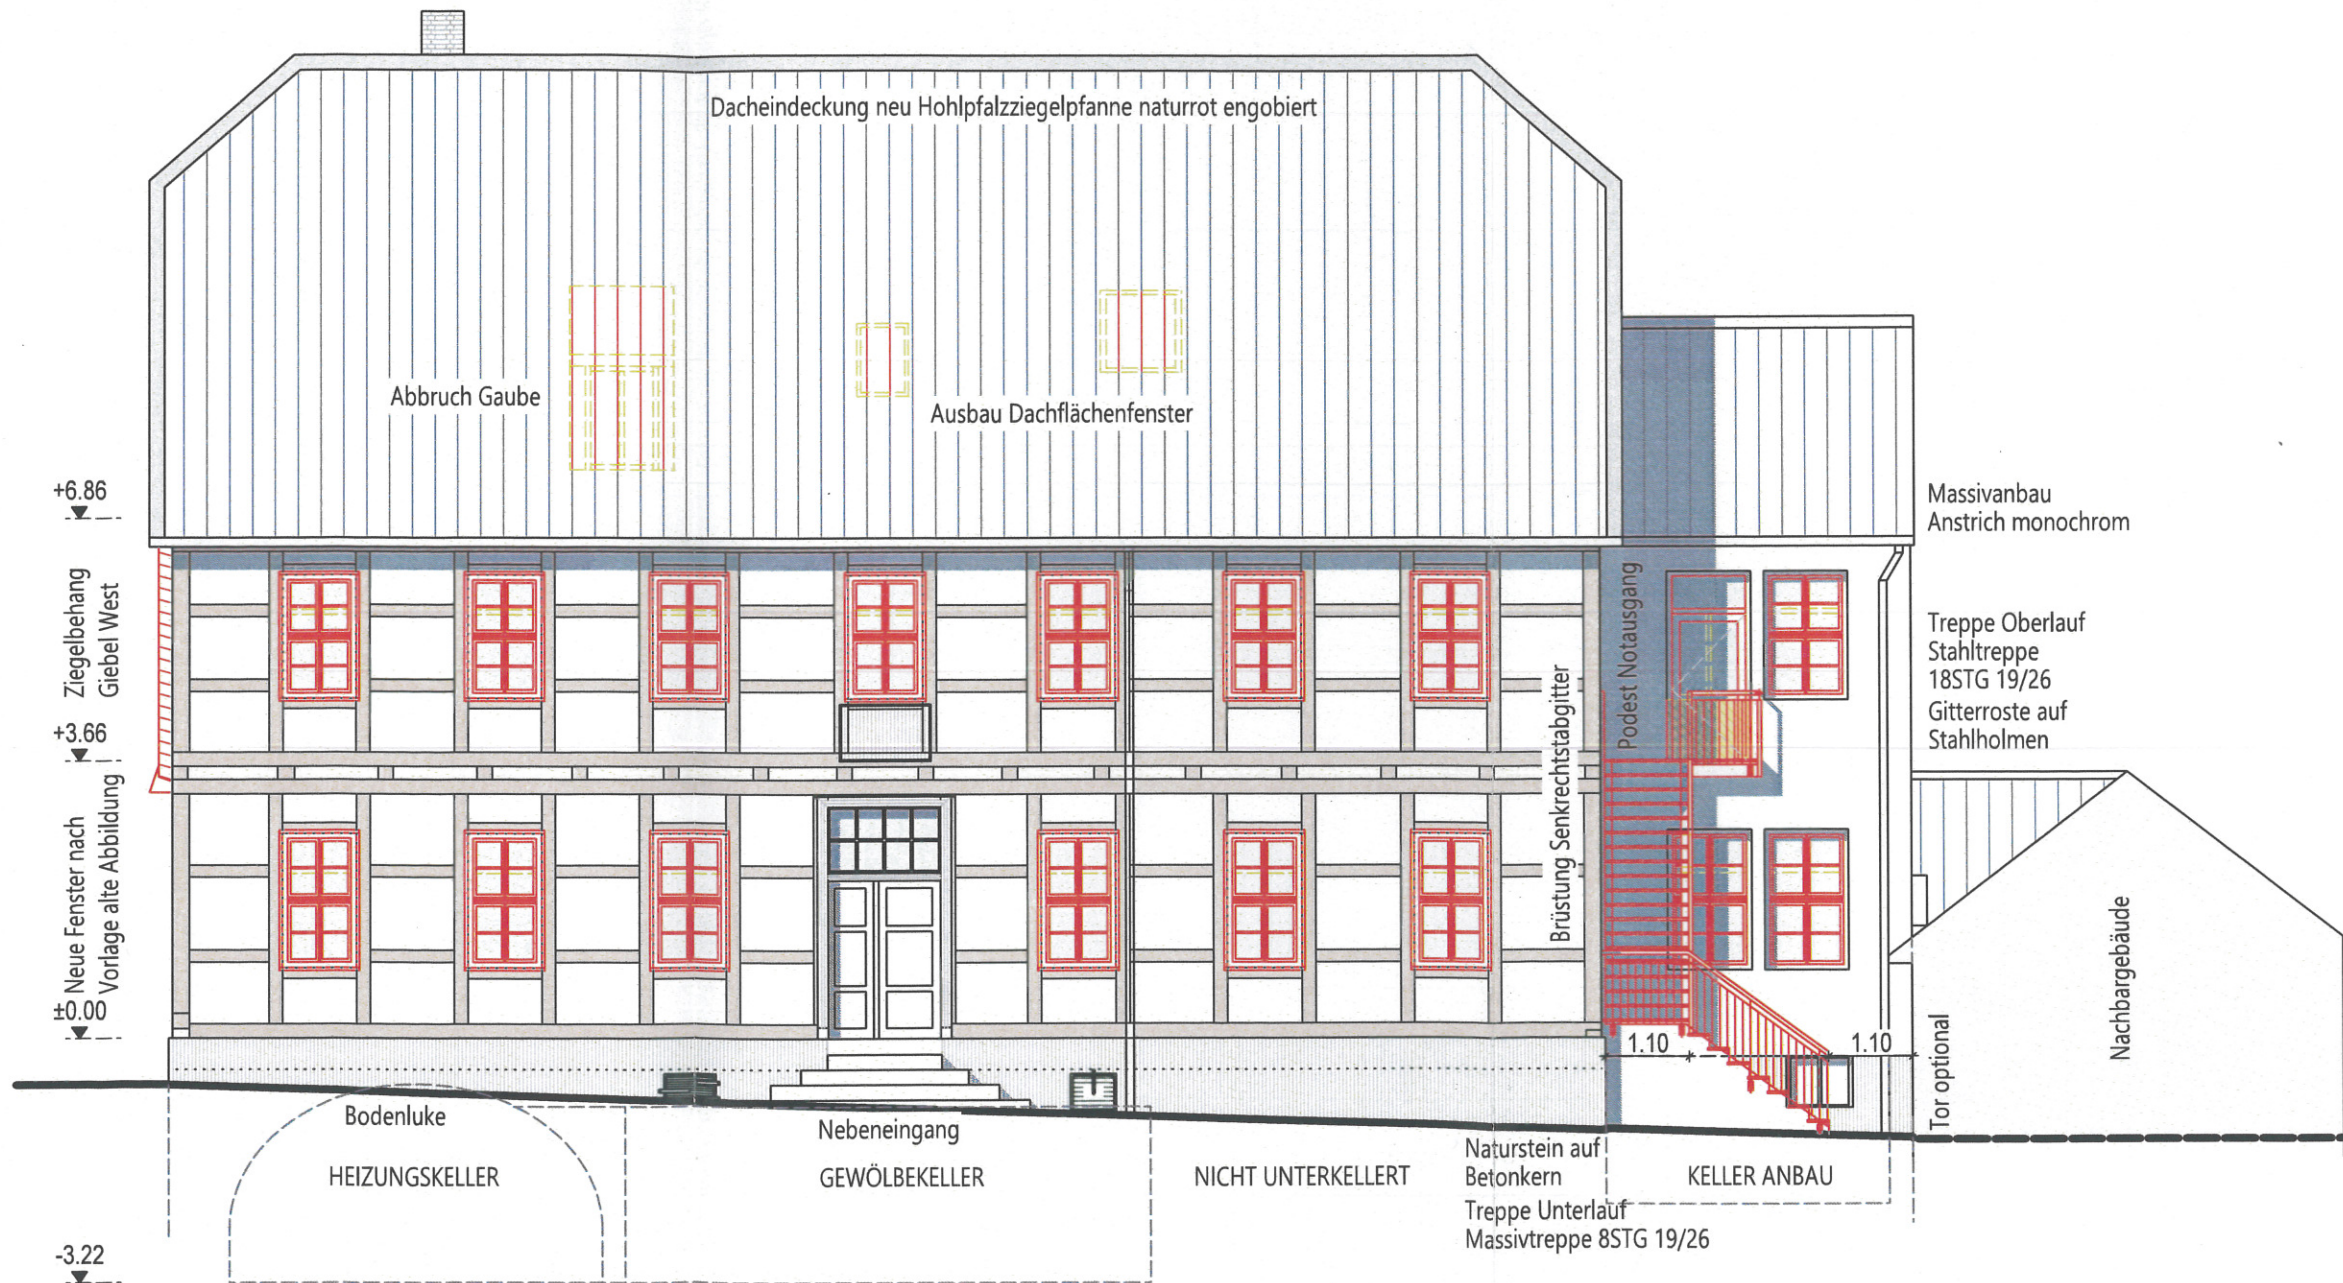

 ABBRUCH


 UMPLANUNG / ÄNDERUNG

GRUBERT FRESSE SCHENK WARNING PARTNERSCHAFT
VIER LINDEN
 ARCHITEKTEN & INGENIEURE

Bauvorhaben
 Umbau eines denkmalgeschützten
 Fachwerkhouses - Haus Papenberg
 Am Papenberg 1
 31167 Bockenem

Bauherr
 Stadt Bockenem
 Der Bürgermeister
 Buchholzmarkt 1
 31167 Bockenem


Unterschrift
 Architekt
 Vier Linden Architekten & Ingenieure
 Dipl.-Ing. Architekt D. Schenk
 Zur Bettfedernfabrik 1
 30451 Hannover


 Unterschrift

Plan
 GENEHMIGUNGSPLANUNG
 Ansicht Süd

Plan-Nr. / Blatt-Gr. / TB.Nr.
 409_01 / DIN A3 / 300, 304

Maßstab / Bearbeiter/in: / Datum
 1:100 / MD/MK / 07.06.2019

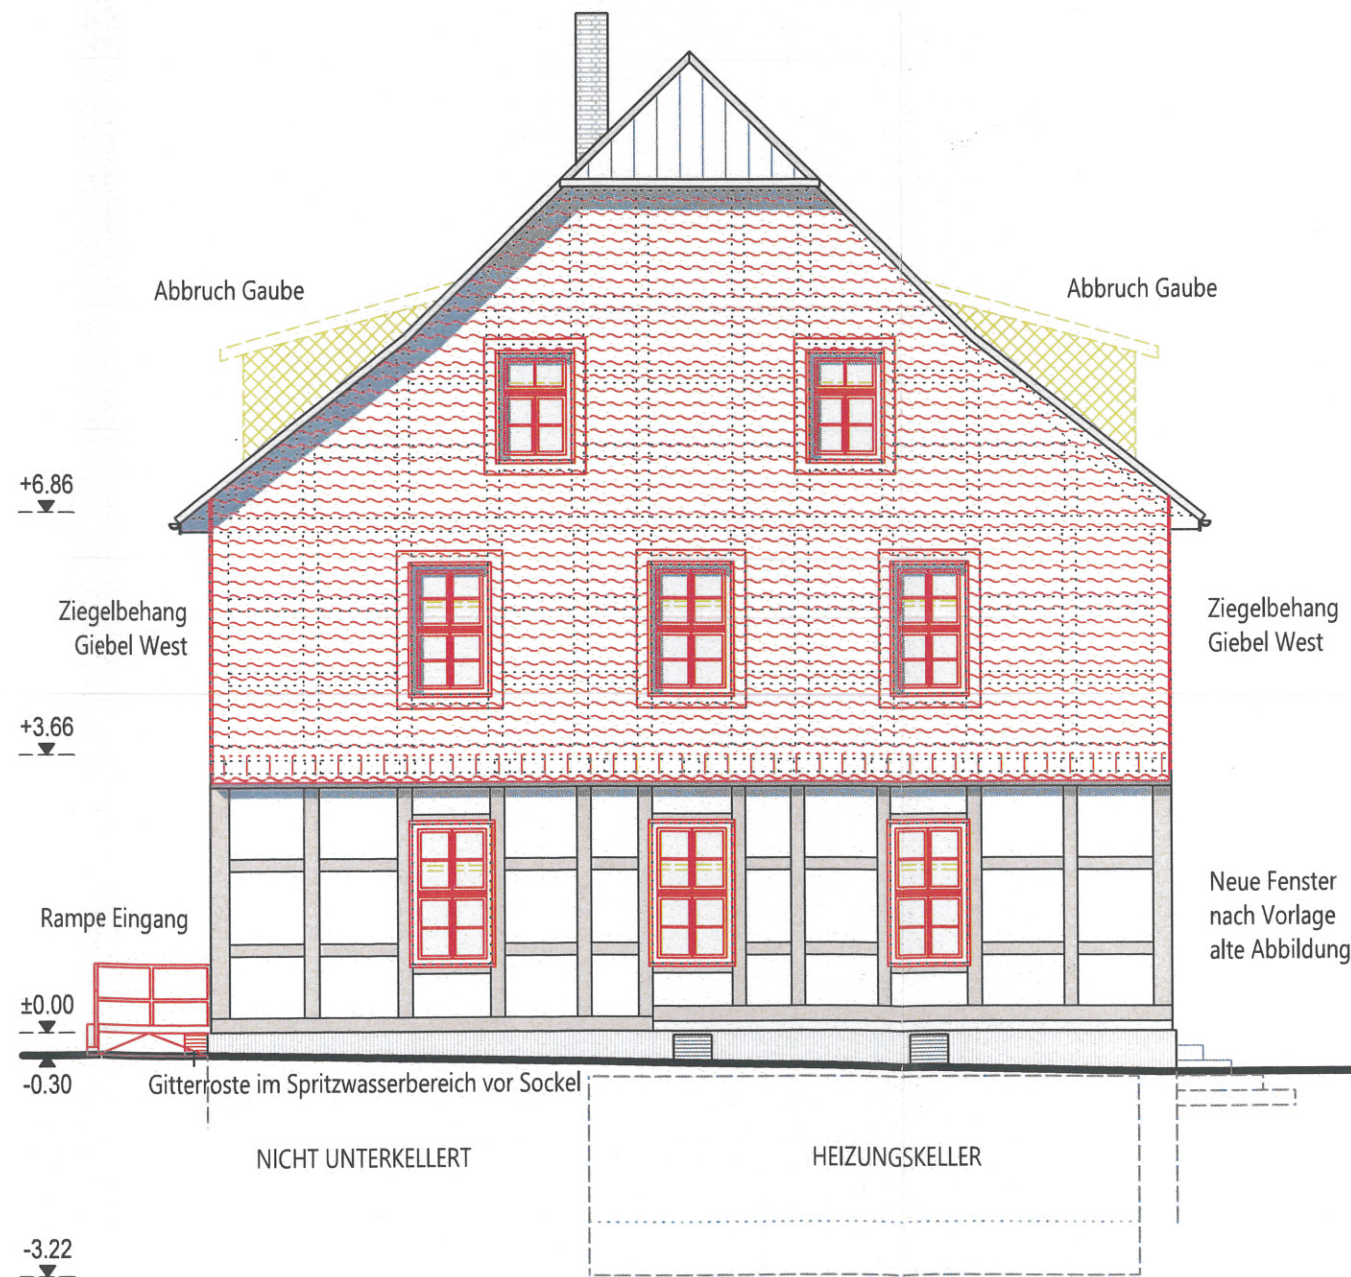

ABBRUCH

UMPLANUNG / ÄNDERUNG

GRUBERT FREESE SCHENK WARNIG
PARTNERSCHAFT
VIER LINDEN
ARCHITEKTEN
& INGENIEURE

Bauvorhaben
Umbau eines denkmalgeschützten
Fachwerkhouses - Haus Papenberg
Am Papenberg 1
31167 Bockenem

Bauherr
Stadt Bockenem
Der Bürgermeister
Buchholzmarkt 1
31167 Bockenem

Unterschrift

Architekt
Vier Linden Architekten & Ingenieure
Dipl.-Ing. Architekt D. Schenk
Zur Bettfedernfabrik 1
30451 Hannover

Unterschrift

Plan
GENEHMIGUNGSPLANUNG
Ansicht West

Plan-Nr. / Blatt-Gr.
410_01 / DIN A3

TB.Nr.
300, 304

Maßstab
1:100

Bearbeiter/in:
MD/MK

Datum
07.06.2019